


© DIESE ZEICHNUNG IST UNSER EIGENTUM UND DARF OHNE UNSERE GENEHMIGUNG WEDER VERWENDET, VERVIELFÄLTIGT, NOCH DRITTEN ZUGÄNGLICH GEMACHT WERDEN

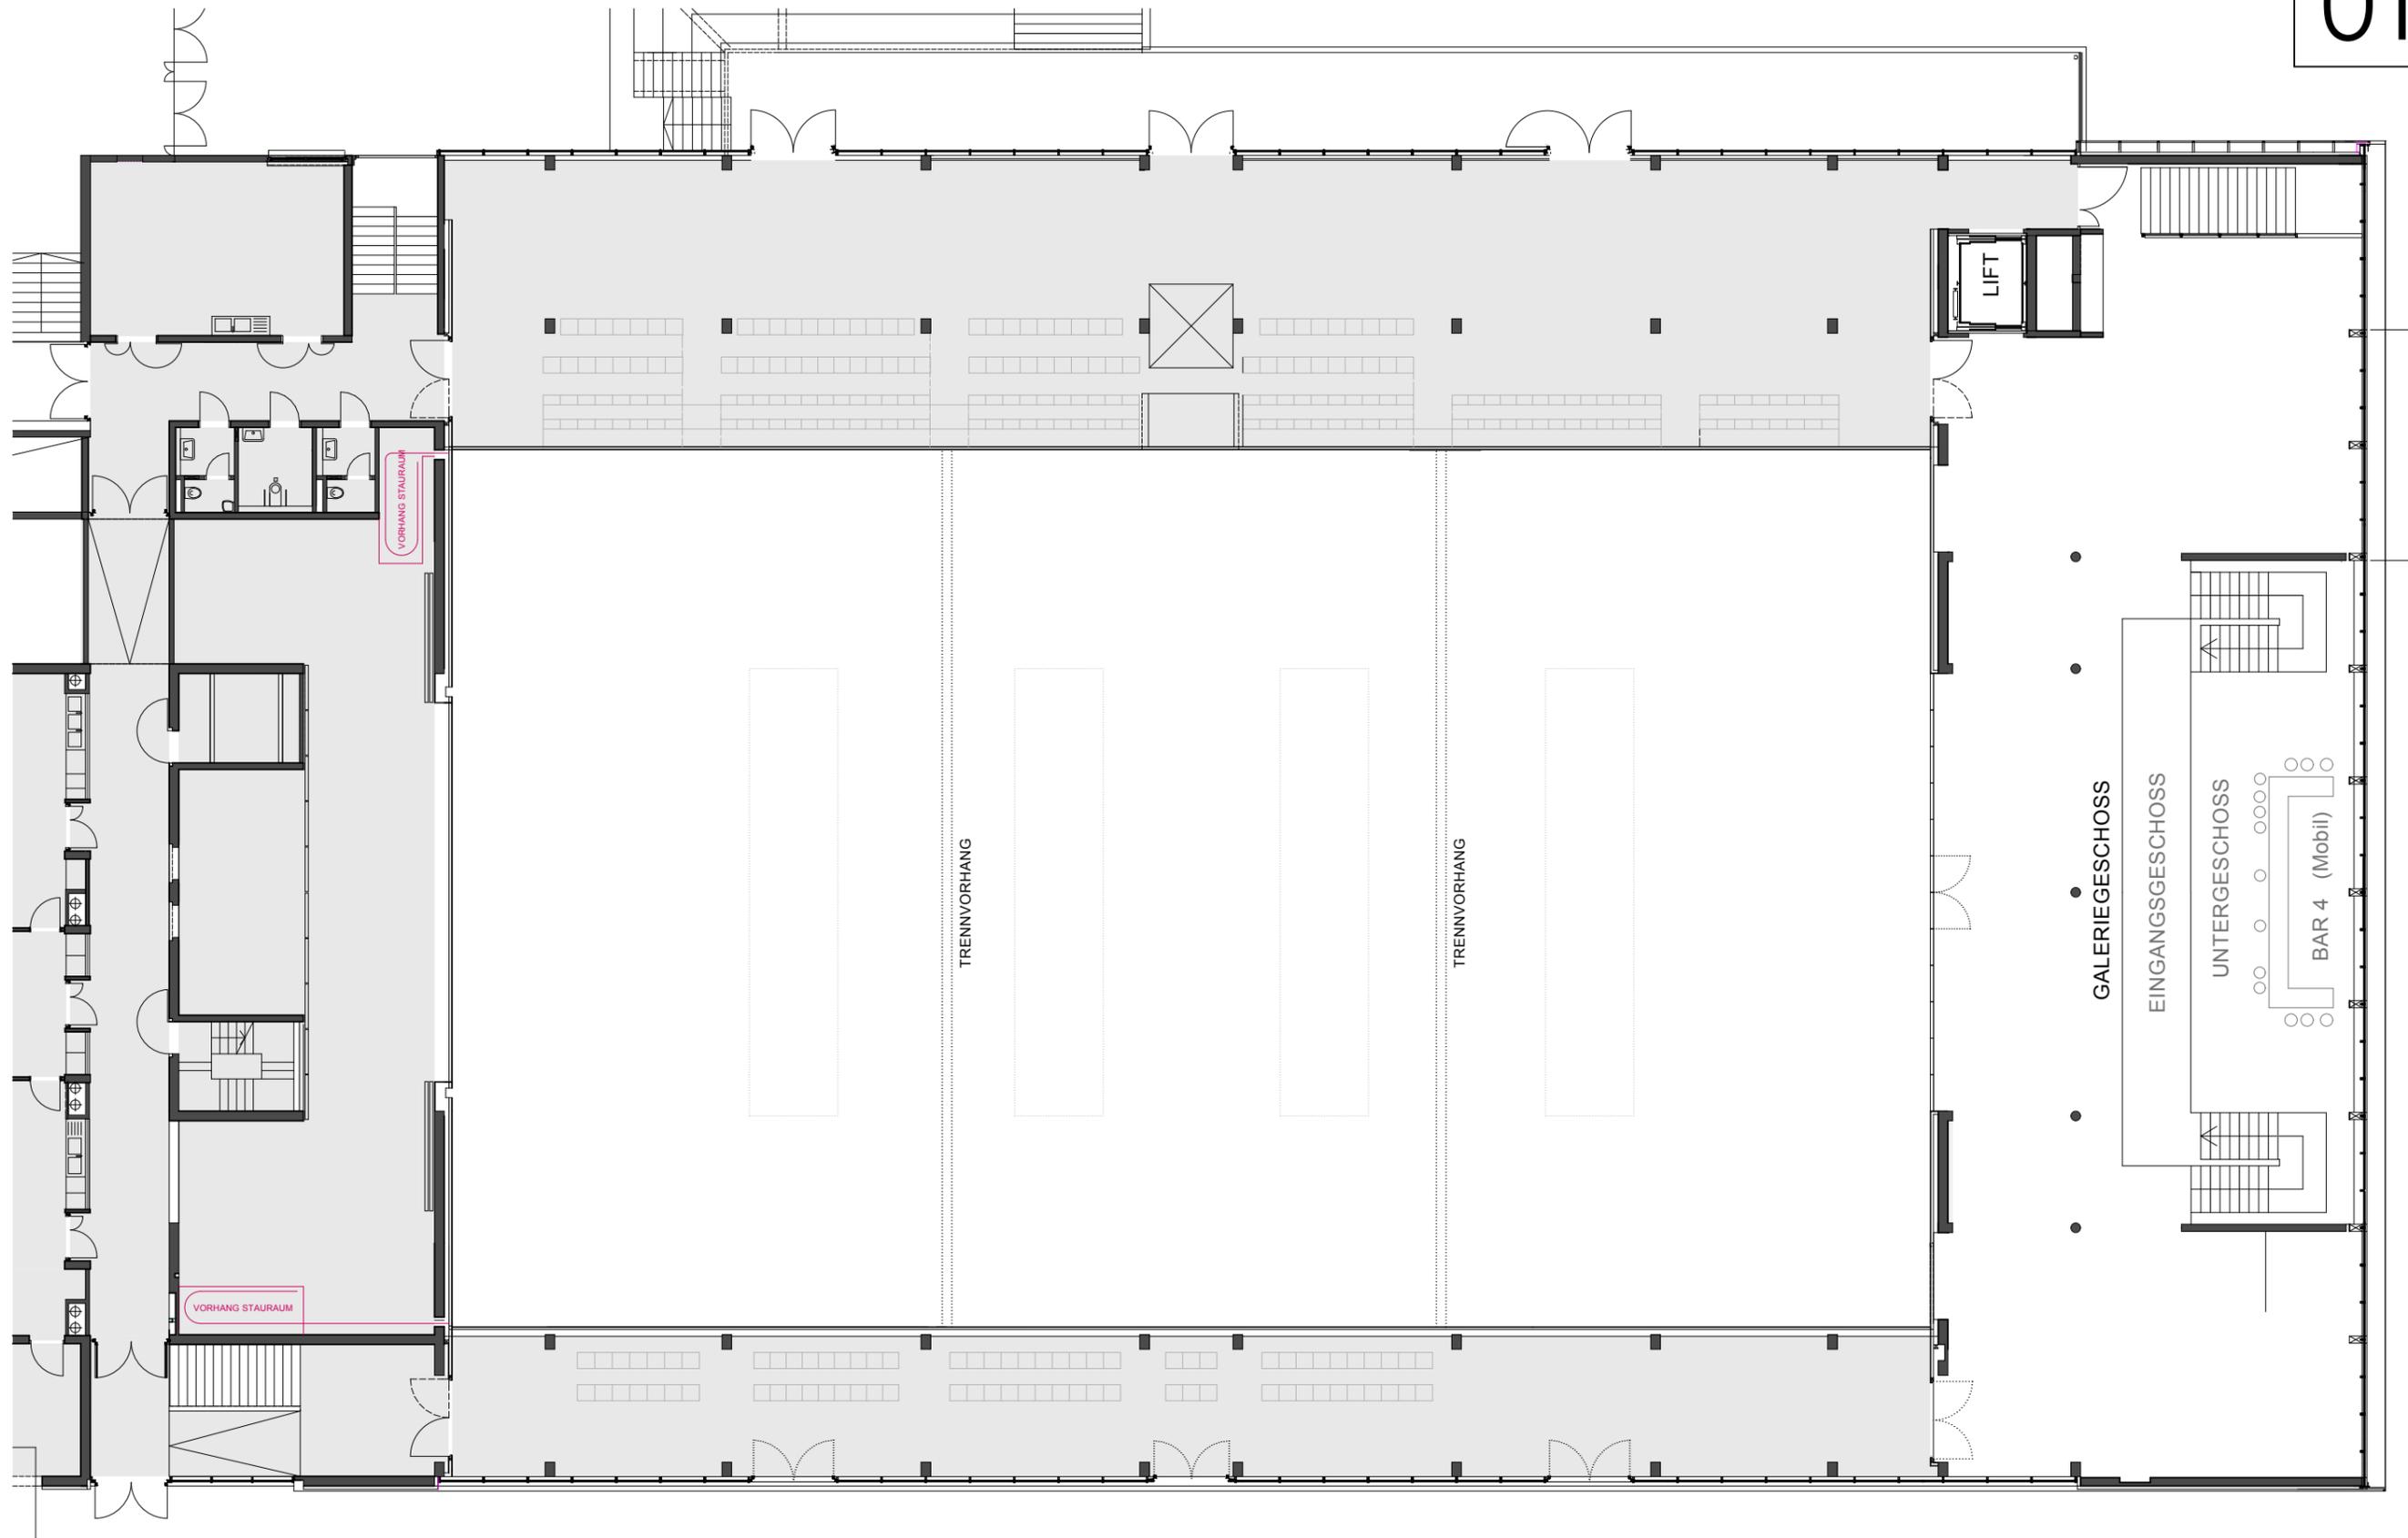

FREIGABE:

DATUM:

Element
Tanzfläche
95 x 95 cm

 Freihalte-Zonen
ausserhalb des Saals
das Abstellen jeglicher Gegenstände
ist in diesen Zonen verboten!!
Notausgänge freihalten!!!
(Verhängen mit Tüchern ist nicht zulässig)

BAUAMT:

Element
Bühne
1 x 2 m

STADTPOLIZEI:



**ARCHITEKTEN
ADAMER°RAMSAUER**
6330 kufstein - oberer stadtplatz 5a
tel 05372/64784 - office@aar.at

Arena Kufstein

projekt

Kongress
Galleriegeschoss

14.10.2014

datum

M 1:200_{bs}
masstab gez.

