© DIESE ZEICHNUNG IST UNSER EIGENTUM UND DARF OHNE UNSERE GENEHMIGUNG WEDER VERWENDET, VERVIELFÄLTIGT, NOCH DRITTEN ZUGÄNGLICH GEMACHT WERDEN

T02

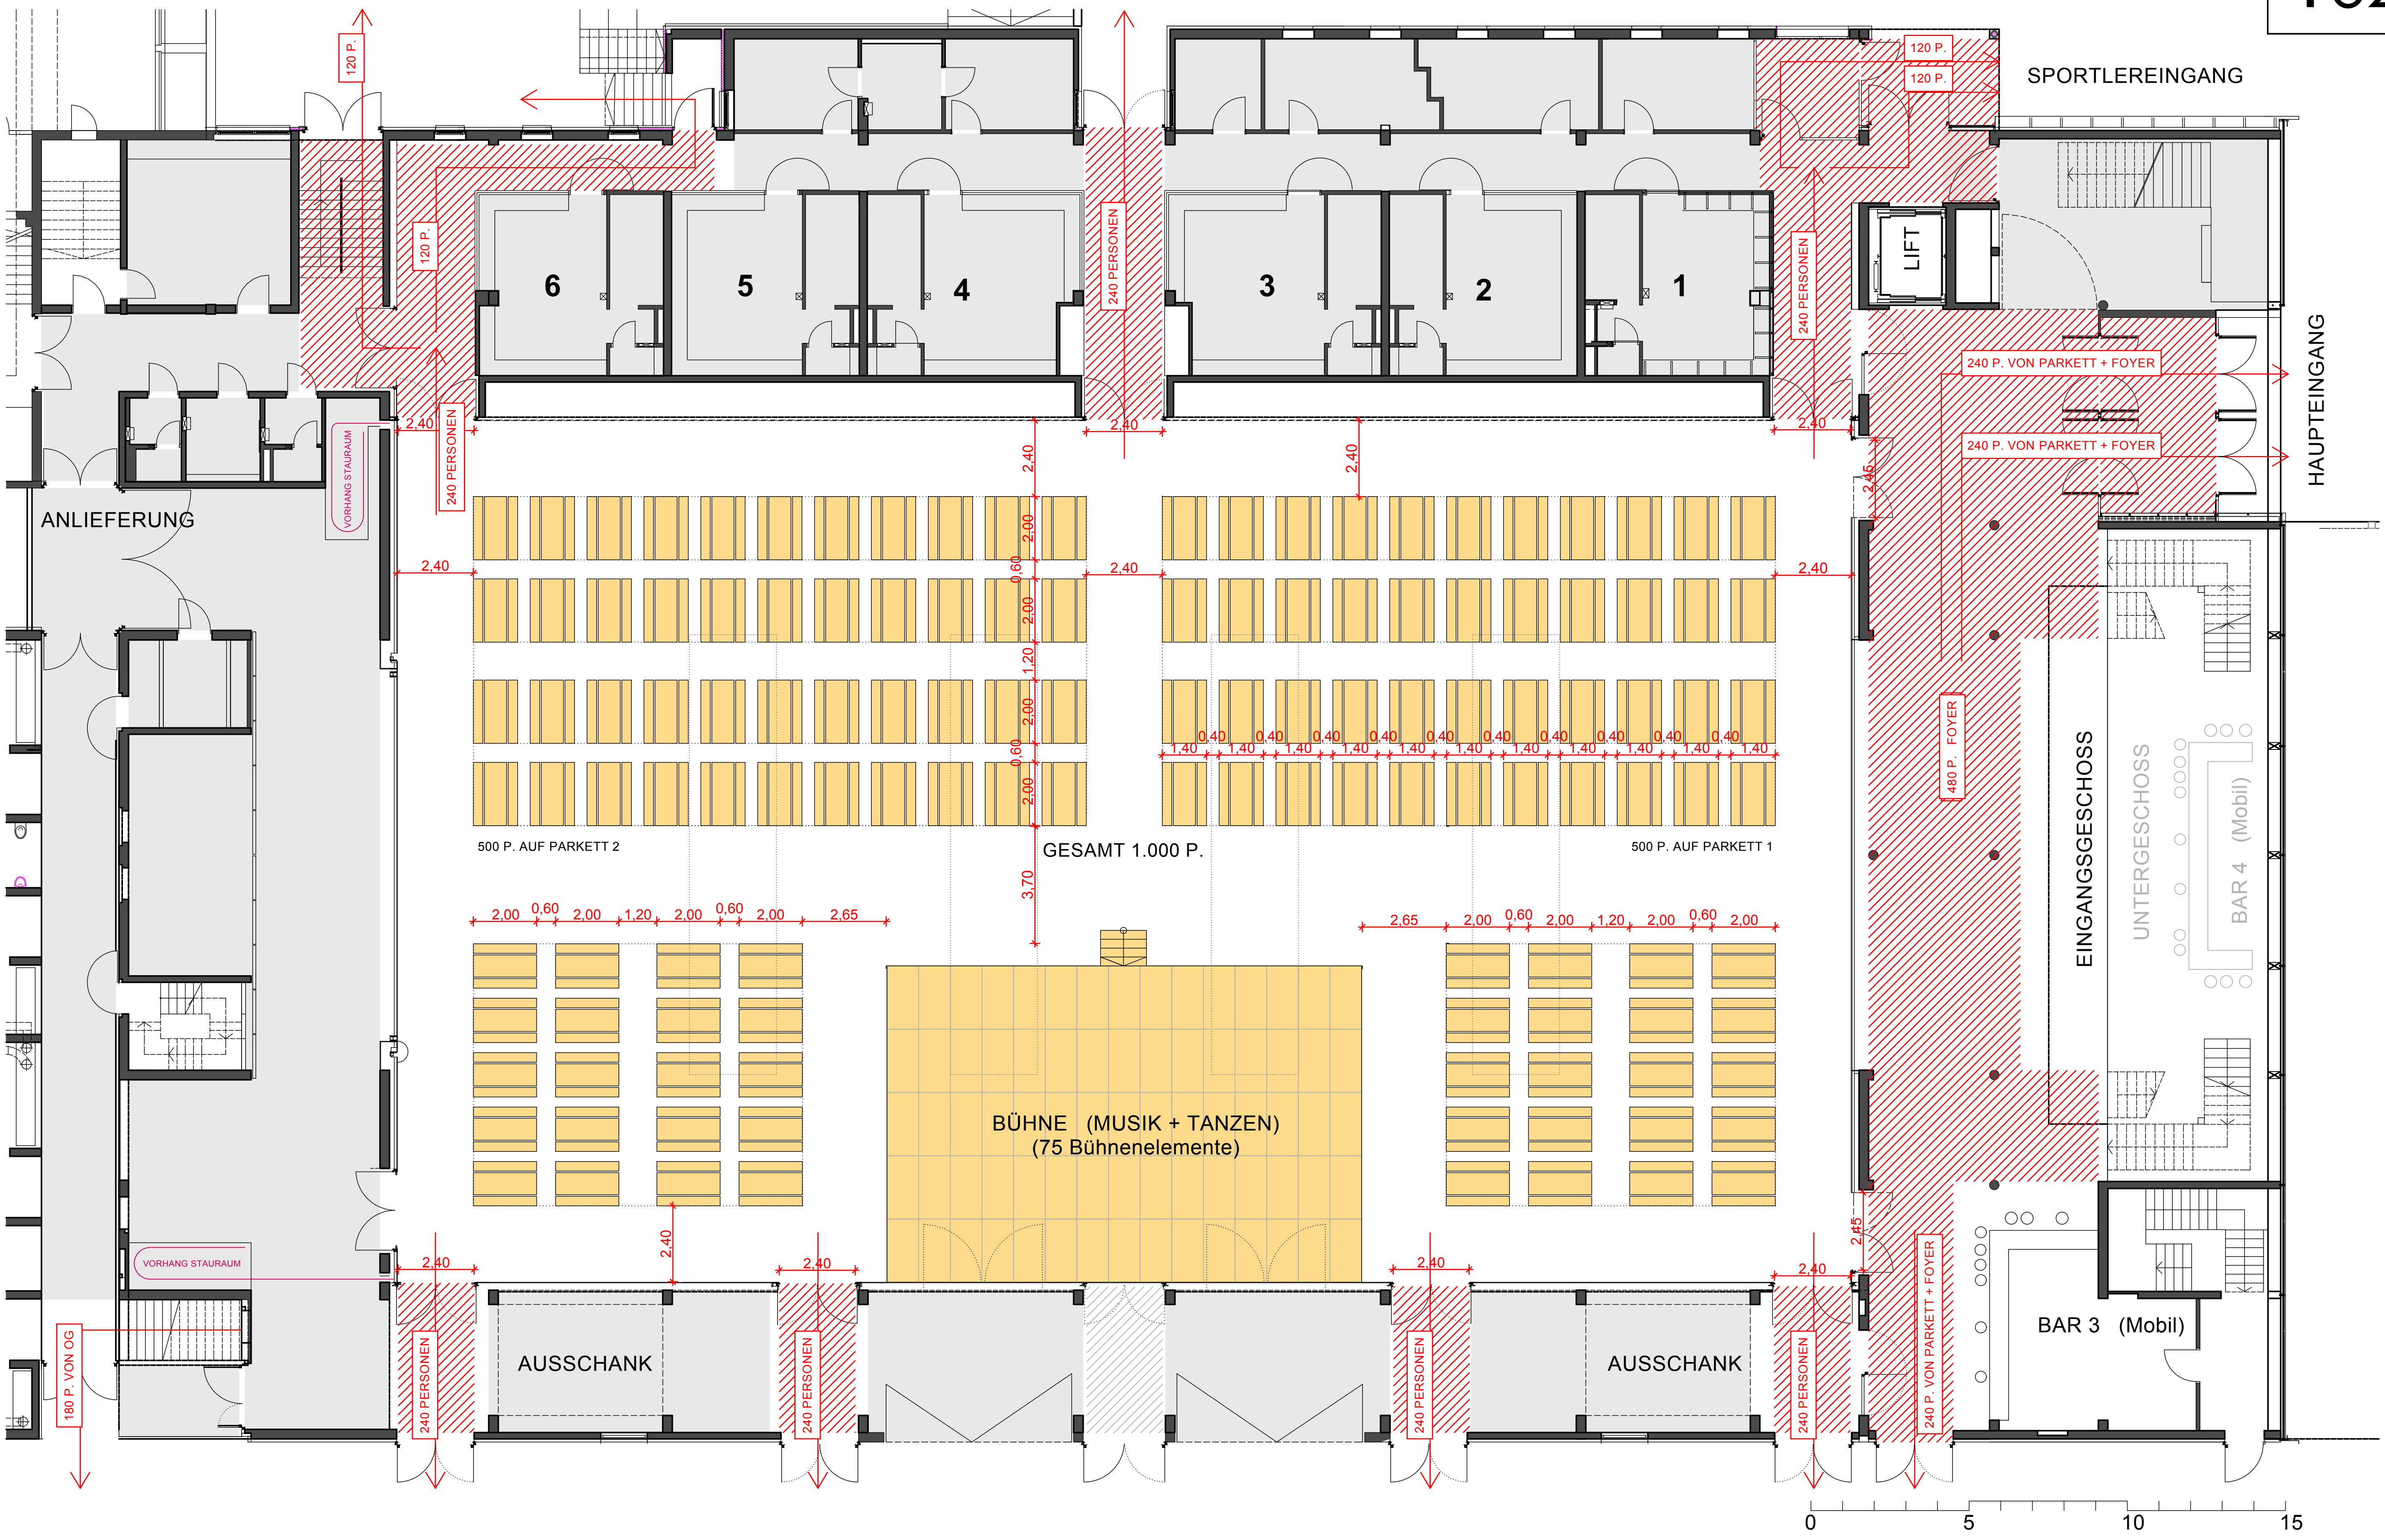

FREIGABE:	DATUM:
BAUAMT:	
STADTPOLIZEI:	

Element Tanzfläche 95 x 95 cm

Element Bühne 1 x 2 m

Freihalte-Zonen ausserhalb des Saals
das Abstellen jeglicher Gegenstände ist in diesen Zonen verboten!!

Notausgänge freihalten!!!
(Verhängen mit Tüchern ist nicht zulässig)

Sitzplätze		
	Parkett 1	500 P.
	Parkett 2	500 P.
	Tribüne 1	93 P.
	Tribüne 2	93 P.
	Gesamt	1.186 P.

ARCHITEKTEN ADAMER°RAMSAUER
6330 kufstein - oberer stadtplatz 5a
tel 05372/64784 - office@aar.at

Bestuhlung Arena Kufstein
projekt

Veranstaltung mit Biertischen
Eingangsgeschoss - 3/3 Halle

14.10.2014
datum

M 1:200 bs
masstab gez.

arena Kufstein SPORT KULTUR WIRTSCHAFT